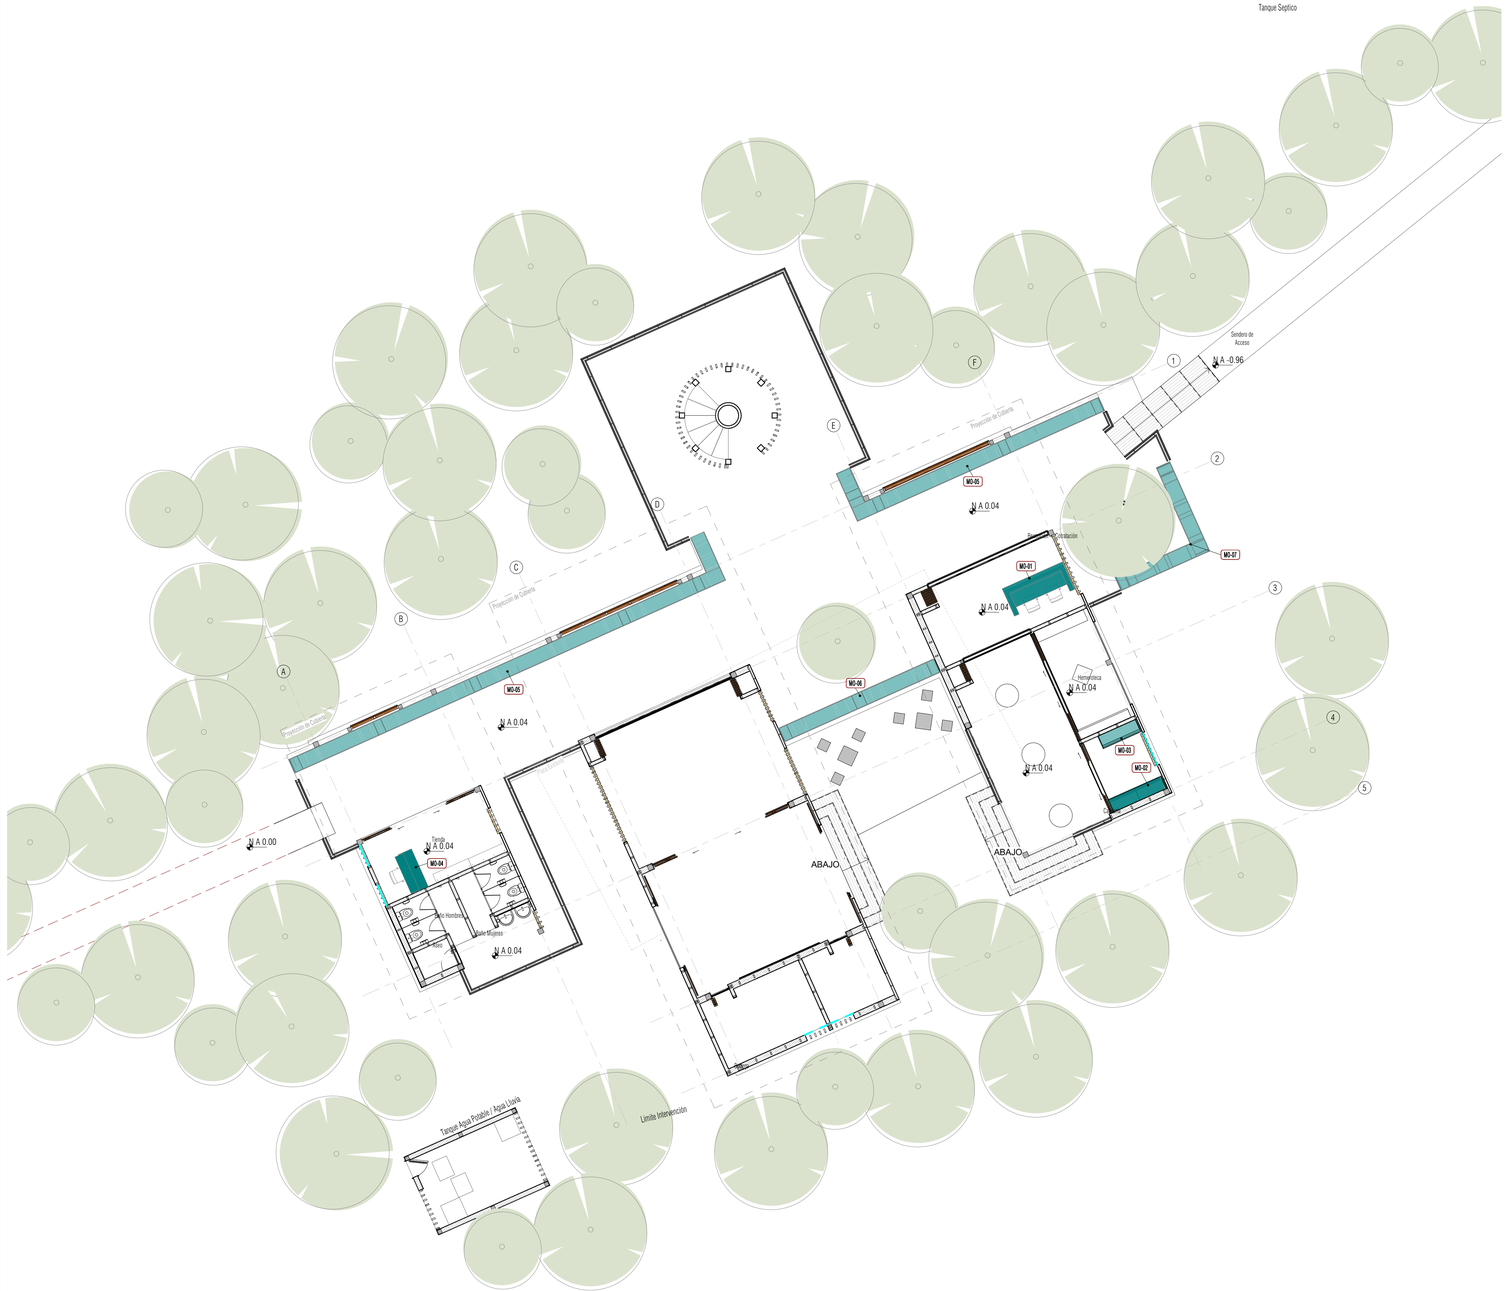

PL_ARQ_Mobiliario
1 : 100

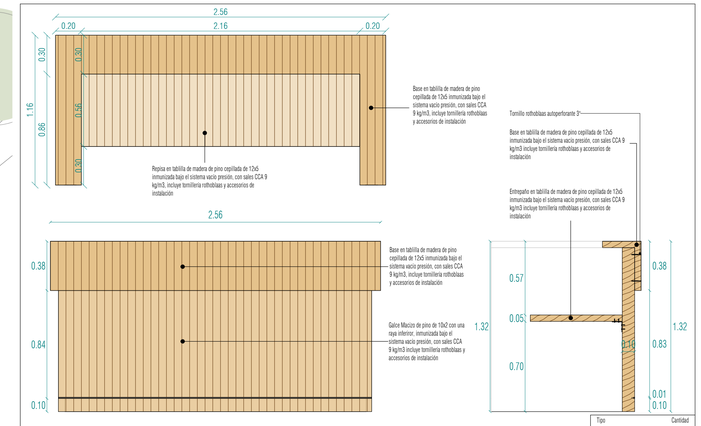

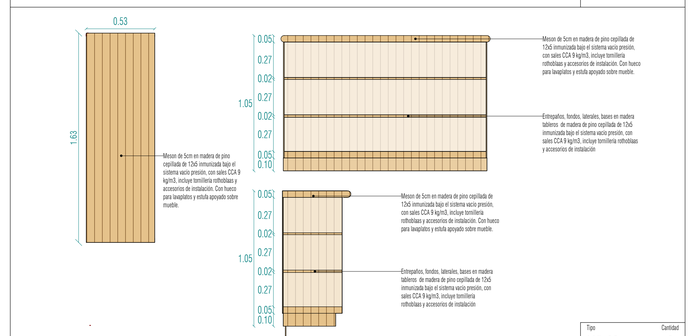

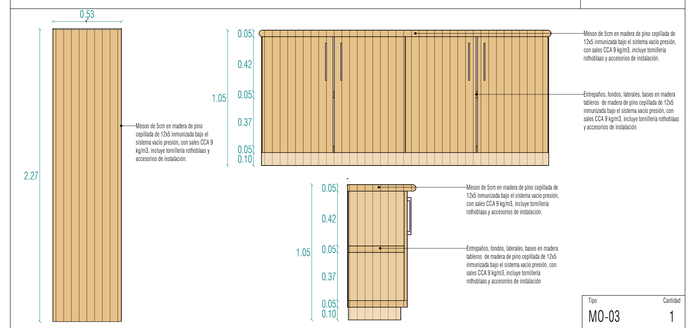

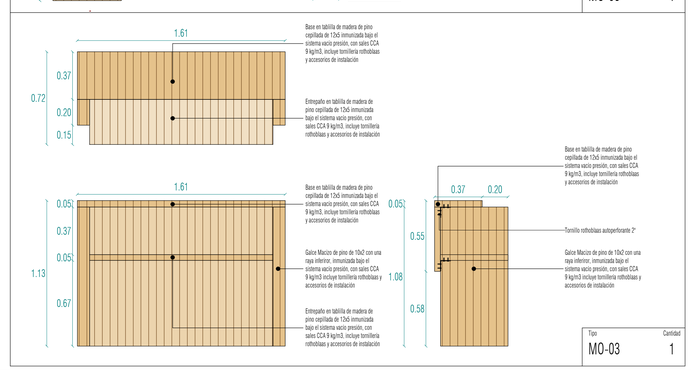

PLANO: CERR_PL_ARQ_013

ENTREGA:

Parques Nacionales Naturales de Colombia
Calle 74 no 11 - 81 Bogotá D.C. Colombia

CONTRATO:
KFW-CCON-005 DE 2023

PROYECTO:
SERVICIOS DE CONSULTORÍA PARA LA REALIZACIÓN DE ESTUDIOS Y DISEÑOS PARA LAS ÁREAS PROTEGIDAS DE LA DIRECCIÓN TERRITORIAL ORINOQUIA.

CONSULTOR:
ARQUITECTURA MÁS VERDE S.A.S
NIT 901.574.428-1

Calle 143 N ° 47 - 60 Piso 3 Bogotá | Tel. [+57] 321 401.52.71
E-mail: direccion@arquitecturamasverde.com

PROFESIONALES RESPONSABLES:

REPRESENTANTE LEGAL
PAOLA CÁRDENAS CHÁVEZ
C.C 52.455.608

DIRECTOR DE CONSULTORÍA
M.P. ARQ. DAVID PERICO AGUDELO
M.P: A25032002.79945861

SUPERVISIÓN:

PARQUE NACIONALES NATURALES DE COLOMBIA

GRUPO DE INFRAESTRUCTURA
SUBDIRECCIÓN ADMINISTRATIVA Y FINANCIERA

REALIZÓ

DIRECTOR DE CONSULTORÍA
ARQ.
DAVID PERICO AGUDELO
M.P: A25032002.79945861

REVISÓ

SUPERVISOR
ARQ.
CARLOS PINZÓN BARCOS
MP.: 25700-11775

CONTROL DE CAMBIOS:

REV	MODIFICACIÓN	FECHA
V0	ESQUEMA BÁSICO	19/03/24
V1	ANTEPROYECTO	03/04/24
V2	ANTEPROYECTO	18/04/24
V0	ANTEPROYECTO	25/04/24
V0	PROYECTO ARQUITECTONICO	14/06/24

CENTRO DE INTERPRETACIÓN AMBIENTAL CERRILLO

CONTENIDO:

- PLANTA DE MOBILIARIO

OBSERVACIONES:

ESCALA: INDICADA EN EL PLANO

FECHA: 14/06/2024

Todas las Medidas deberán ser. Rectificadas en Obra, Cuenta y Riesgo de Cada uno de los Contratistas.

PLANCHA No.

DE:

ENTREGA:

PLANO: CERR_PL_ARQ_013

ARCHIVO: