




Detalle muro fibrocemento
1:20

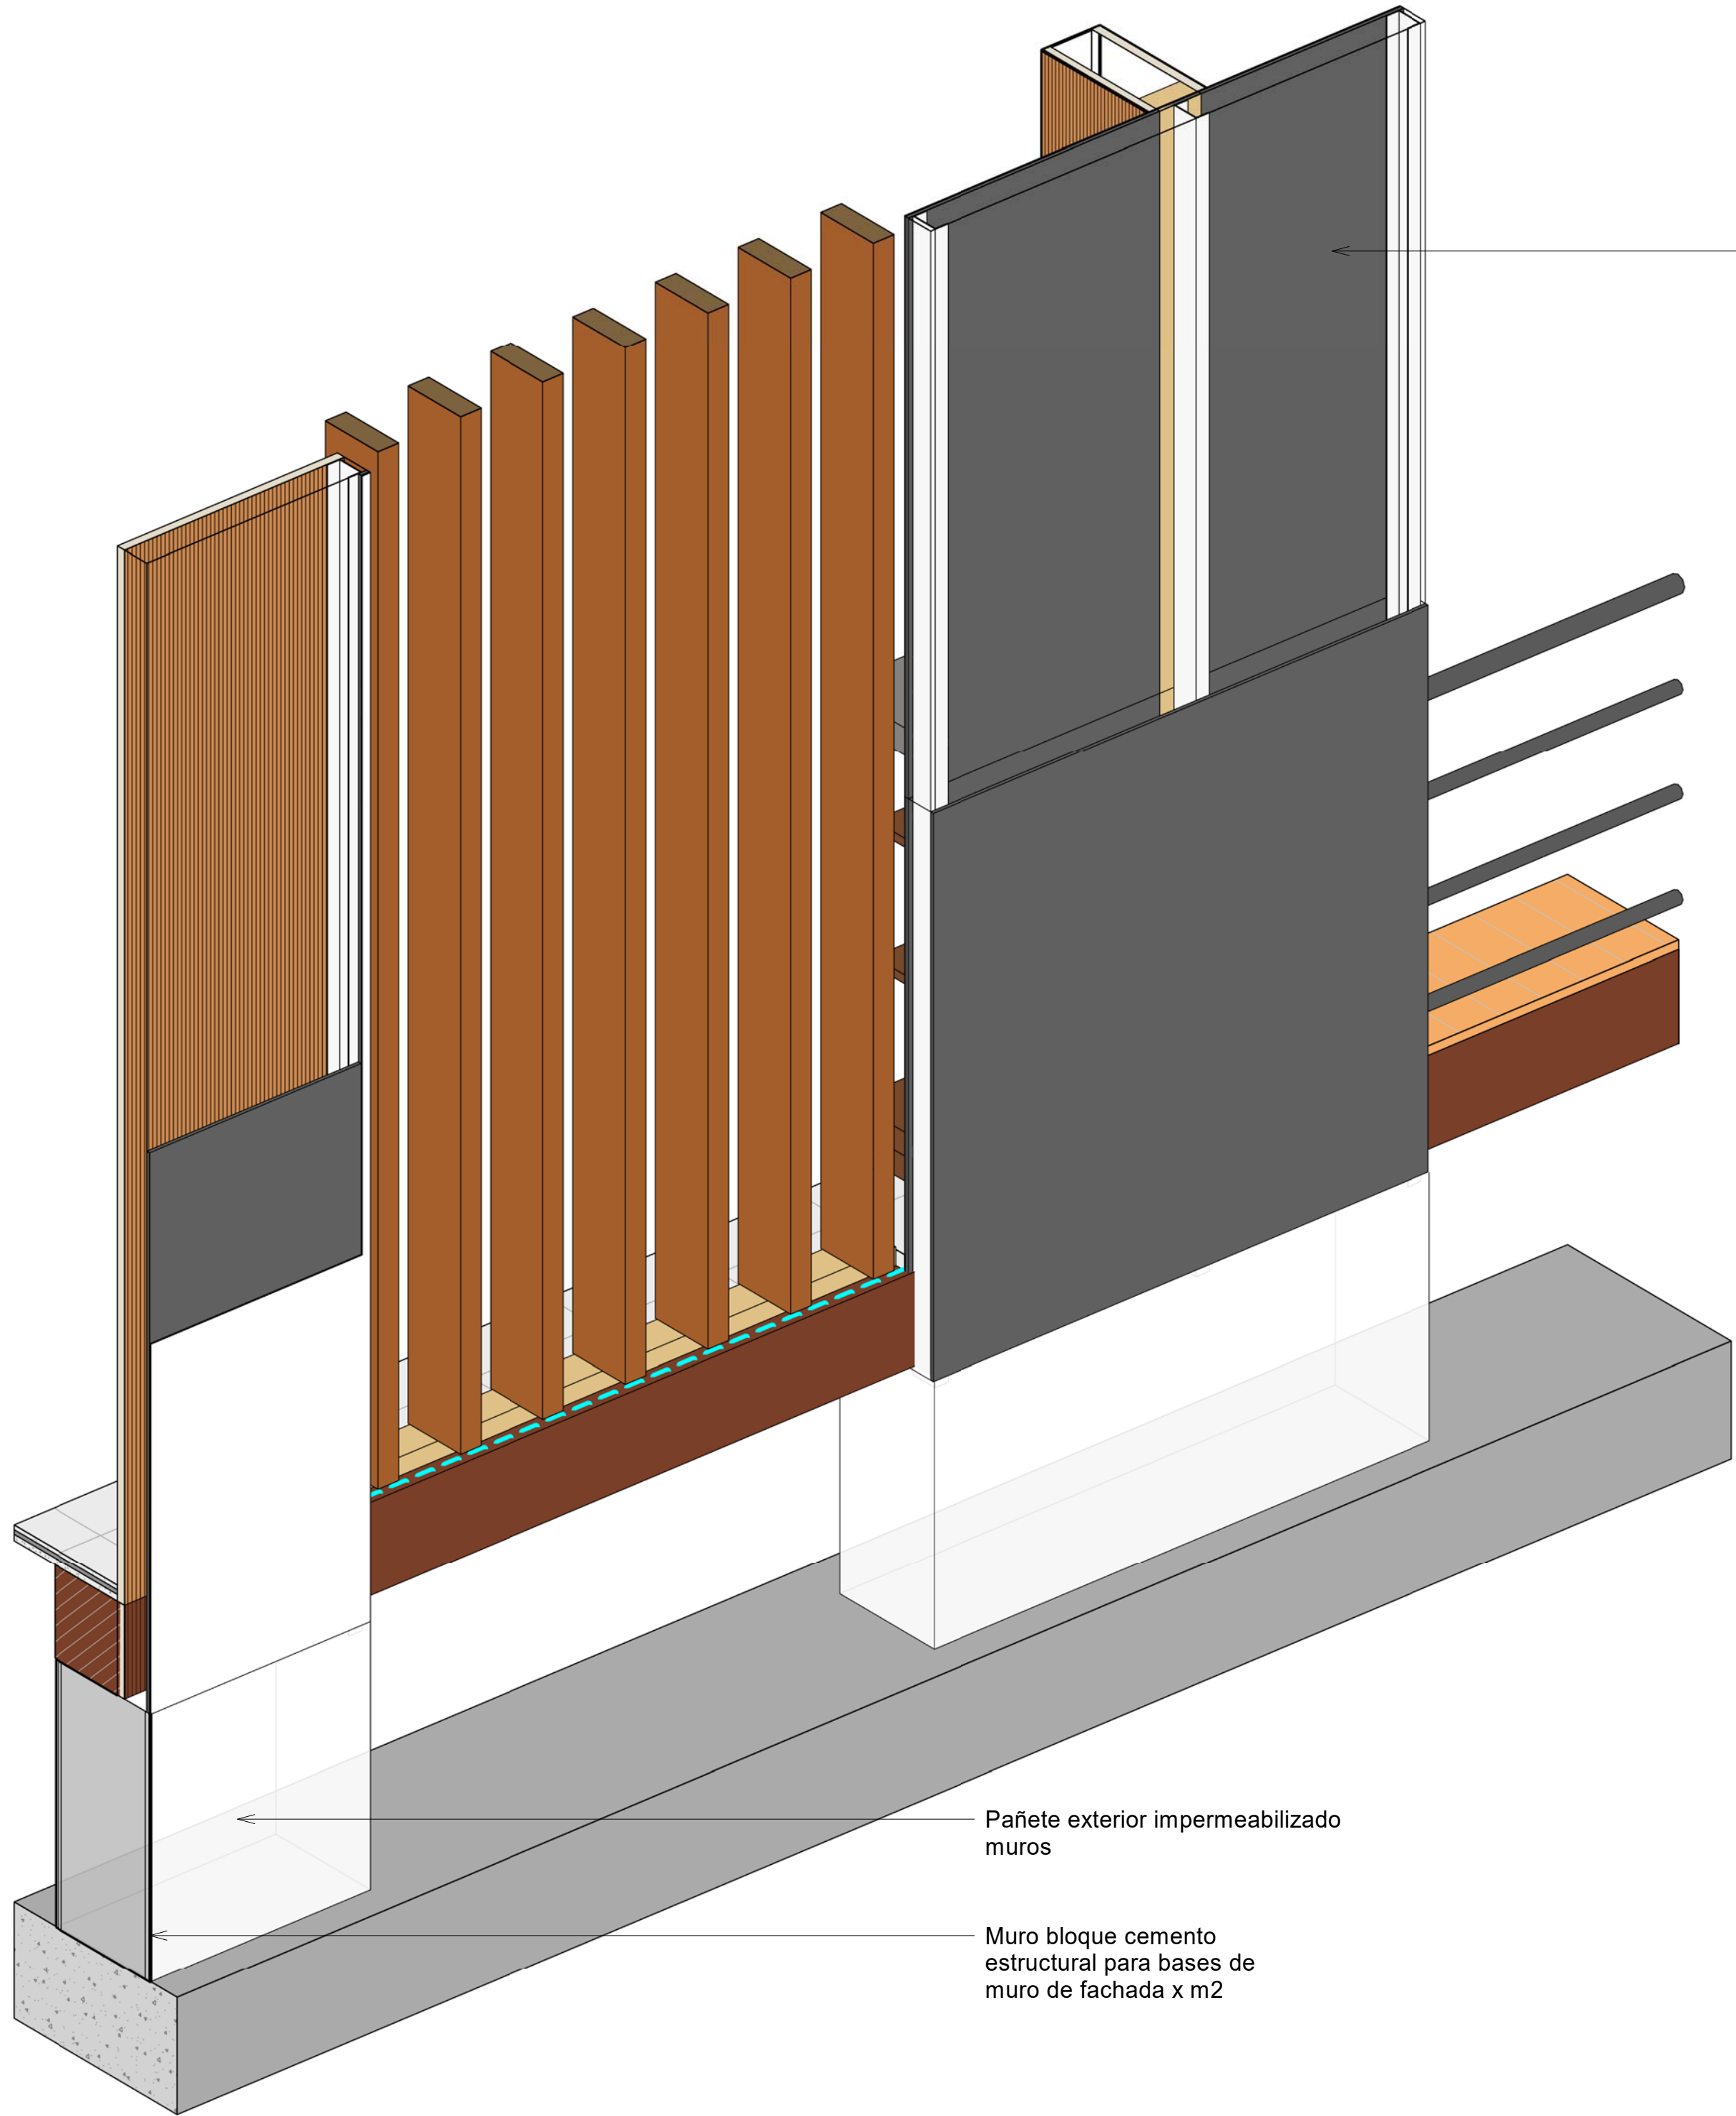


Detalle muro Fibrocemento

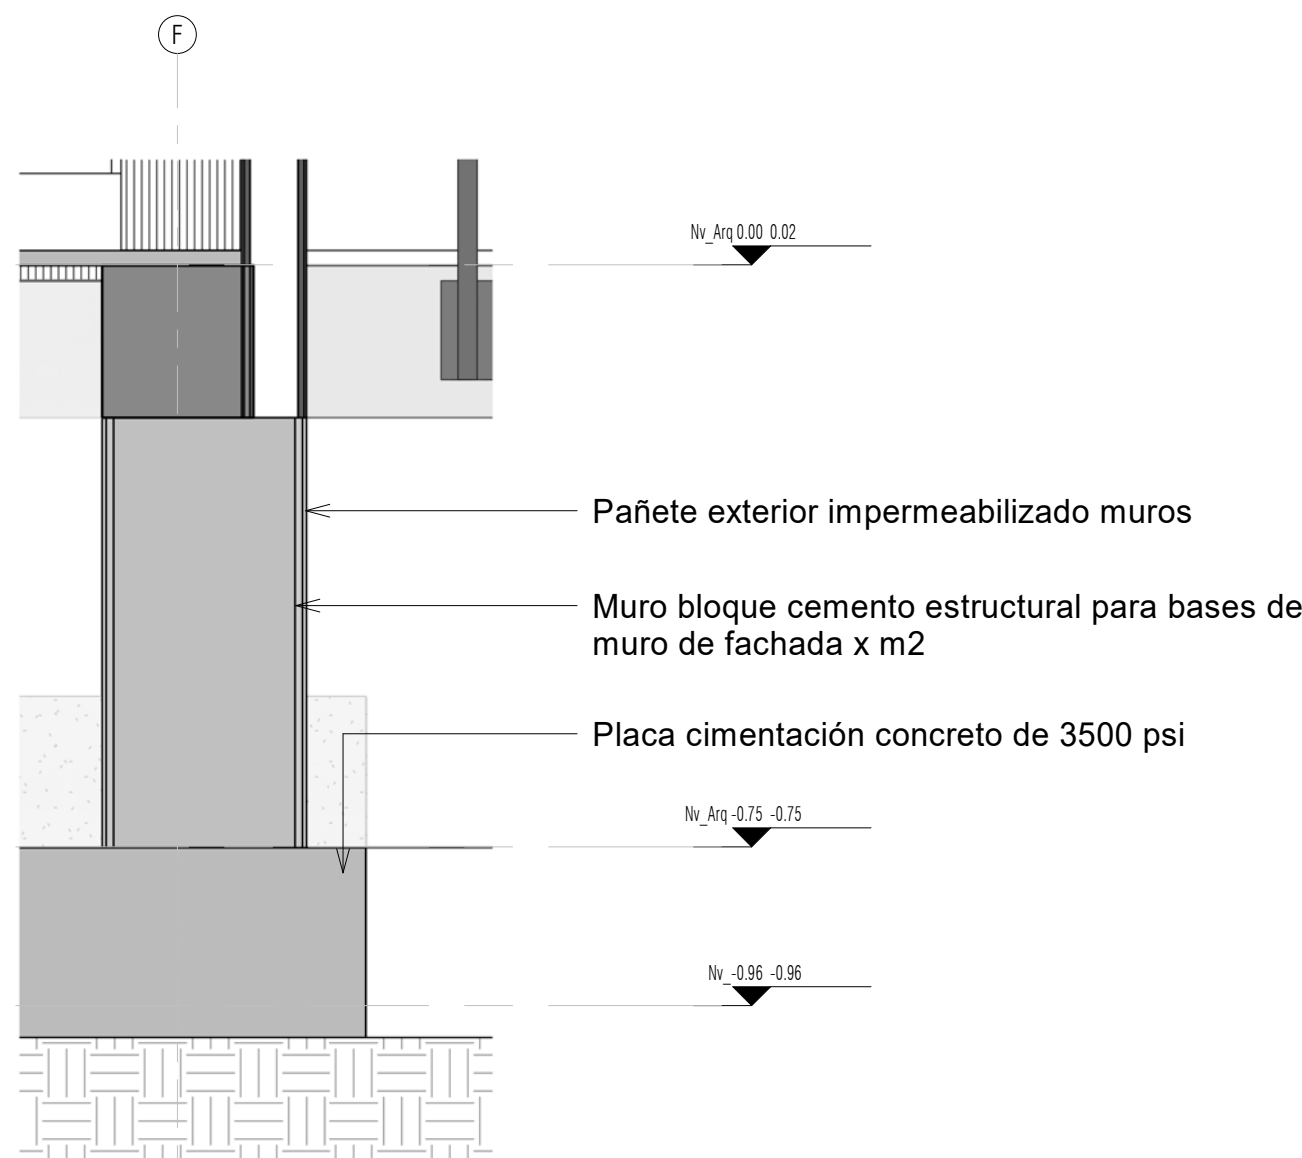

Detalle muro fibrocemento ensamble
1:10

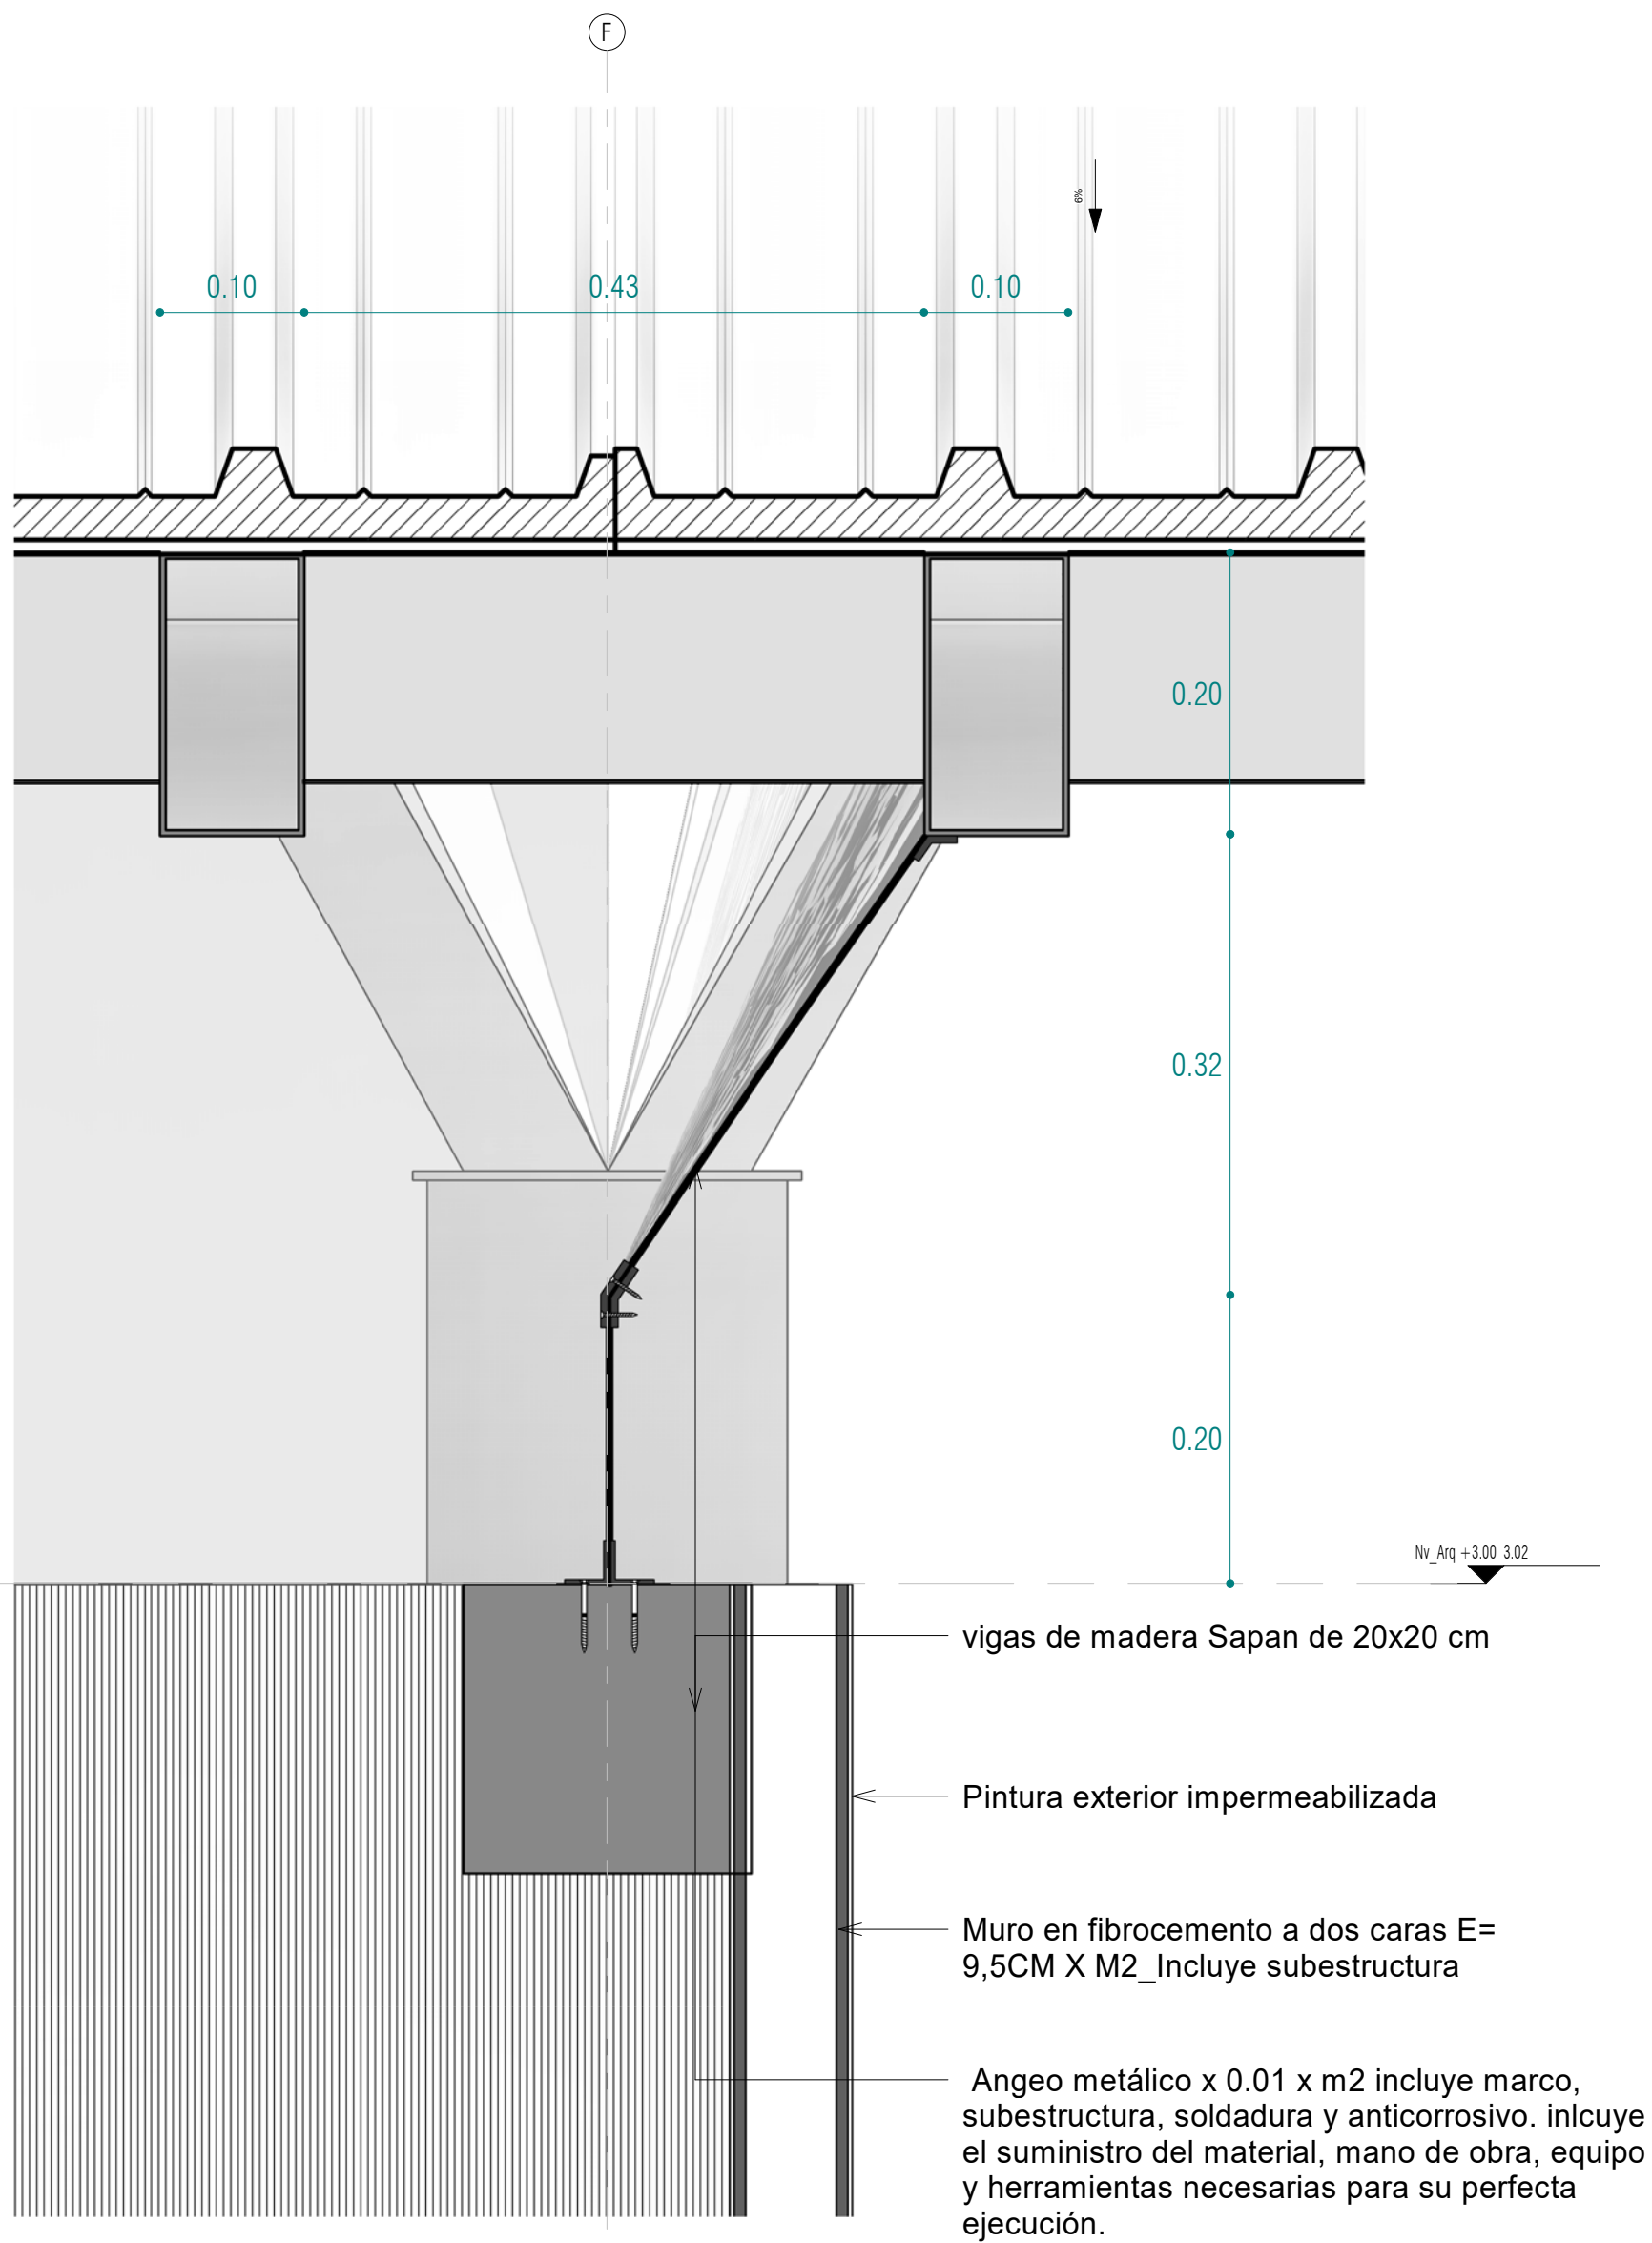

Corte detalle angeo
1:5

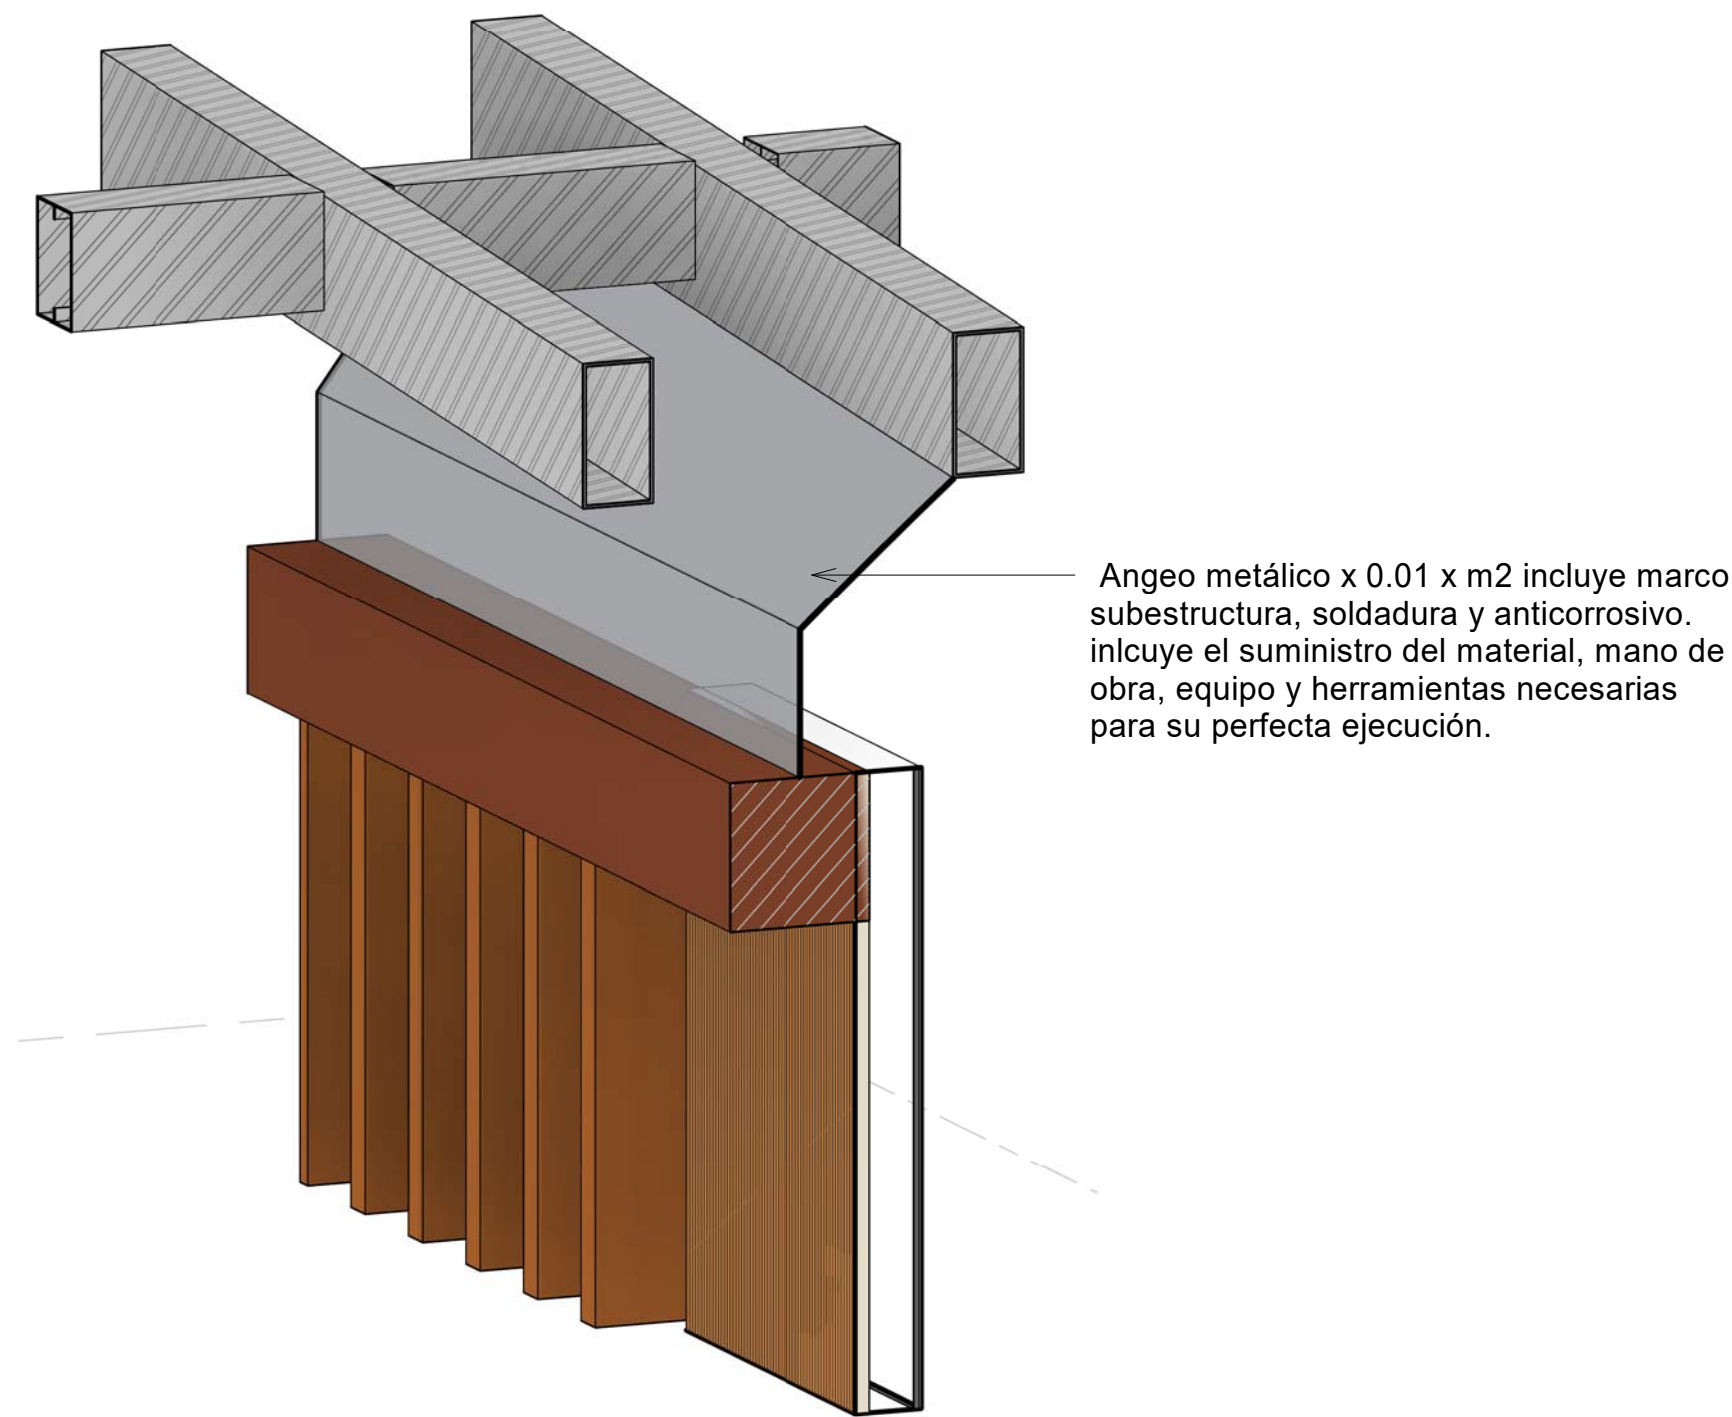

Detalle angeo

PLANO: CERR_PL_ARQ_023

ENTREGA:



Parques Nacionales Naturales de Colombia
Calle 74 no 11 - 81 Bogotá D.C. Colombia

CONTRATO:
KFW-CCON-005 DE 2023

PROYECTO:
SERVICIOS DE CONSULTORÍA PARA LA REALIZACIÓN DE
ESTUDIOS Y DISEÑOS PARA LAS ÁREAS PROTEGIDAS DE
LA DIRECCIÓN TERRITORIAL ORINOQUIA.

CONSULTOR:

ARQUITECTURA MÁS VERDE S.A.S
NIT 901.574.428-1



Calle 143 N° 47 - 60 Piso 3 Bogotá | Tel.
[+57] 321 401.52.71
E-mail: direccion@arquitecturamasverde.com

PROFESIONALES RESPONSABLES:

REPRESENTANTE LEGAL

PAOLA CÁRDENAS CHÁVEZ

C.C 52.455.608

DIRECTOR DE CONSULTORÍA

M.P. ARQ. DAVID PERICO AGUDELO

M.P. A25032002.79945861

SUPERVISIÓN:

PARQUE NACIONALES NATURALES DE COLOMBIA

GRUPO DE INFRAESTRUCTURA
SUBDIRECCIÓN ADMINISTRATIVA Y FINANCIERA

REALIZÓ

DIRECTOR DE CONSULTORÍA

ARQ.
DAVID PERICO AGUDELO
M.P. A25032002.79945861

REVISÓ

SUPERVISOR

ARQ.
CARLOS PINZÓN BARCOS
M.P. 29700-11775

CONTROL DE CAMBIOS:

REV	MODIFICACIÓN	FECHA
V0	ESQUEMA BÁSICO	19/03/24
V1	ANTEPROYECTO	03/04/24
V2	ANTEPROYECTO	18/04/24
V0	ANTEPROYECTO	25/04/24
V0	PROYECTO ARQUITECTÓNICO	14/06/24

CENTRO DE INTERPRETACIÓN
AMBIENTAL CERRILLO

CONTENIDO:

-DETALLE MUROS Y ANGEOS

OBSERVACIONES:

ESCALA:

INDICADA EN EL PLANO

FECHA:

14/06/2024

Todas las Medidas deberán ser:
Rectificadas en Otro, Cuenta y Riesgo de Cade uno de los Contratistas.

PLANCHA No.

DE:

ENTREGA:

PLANO:

CERR_PL_ARQ_023

ARCHIVO: