


Sección D-D
1:75

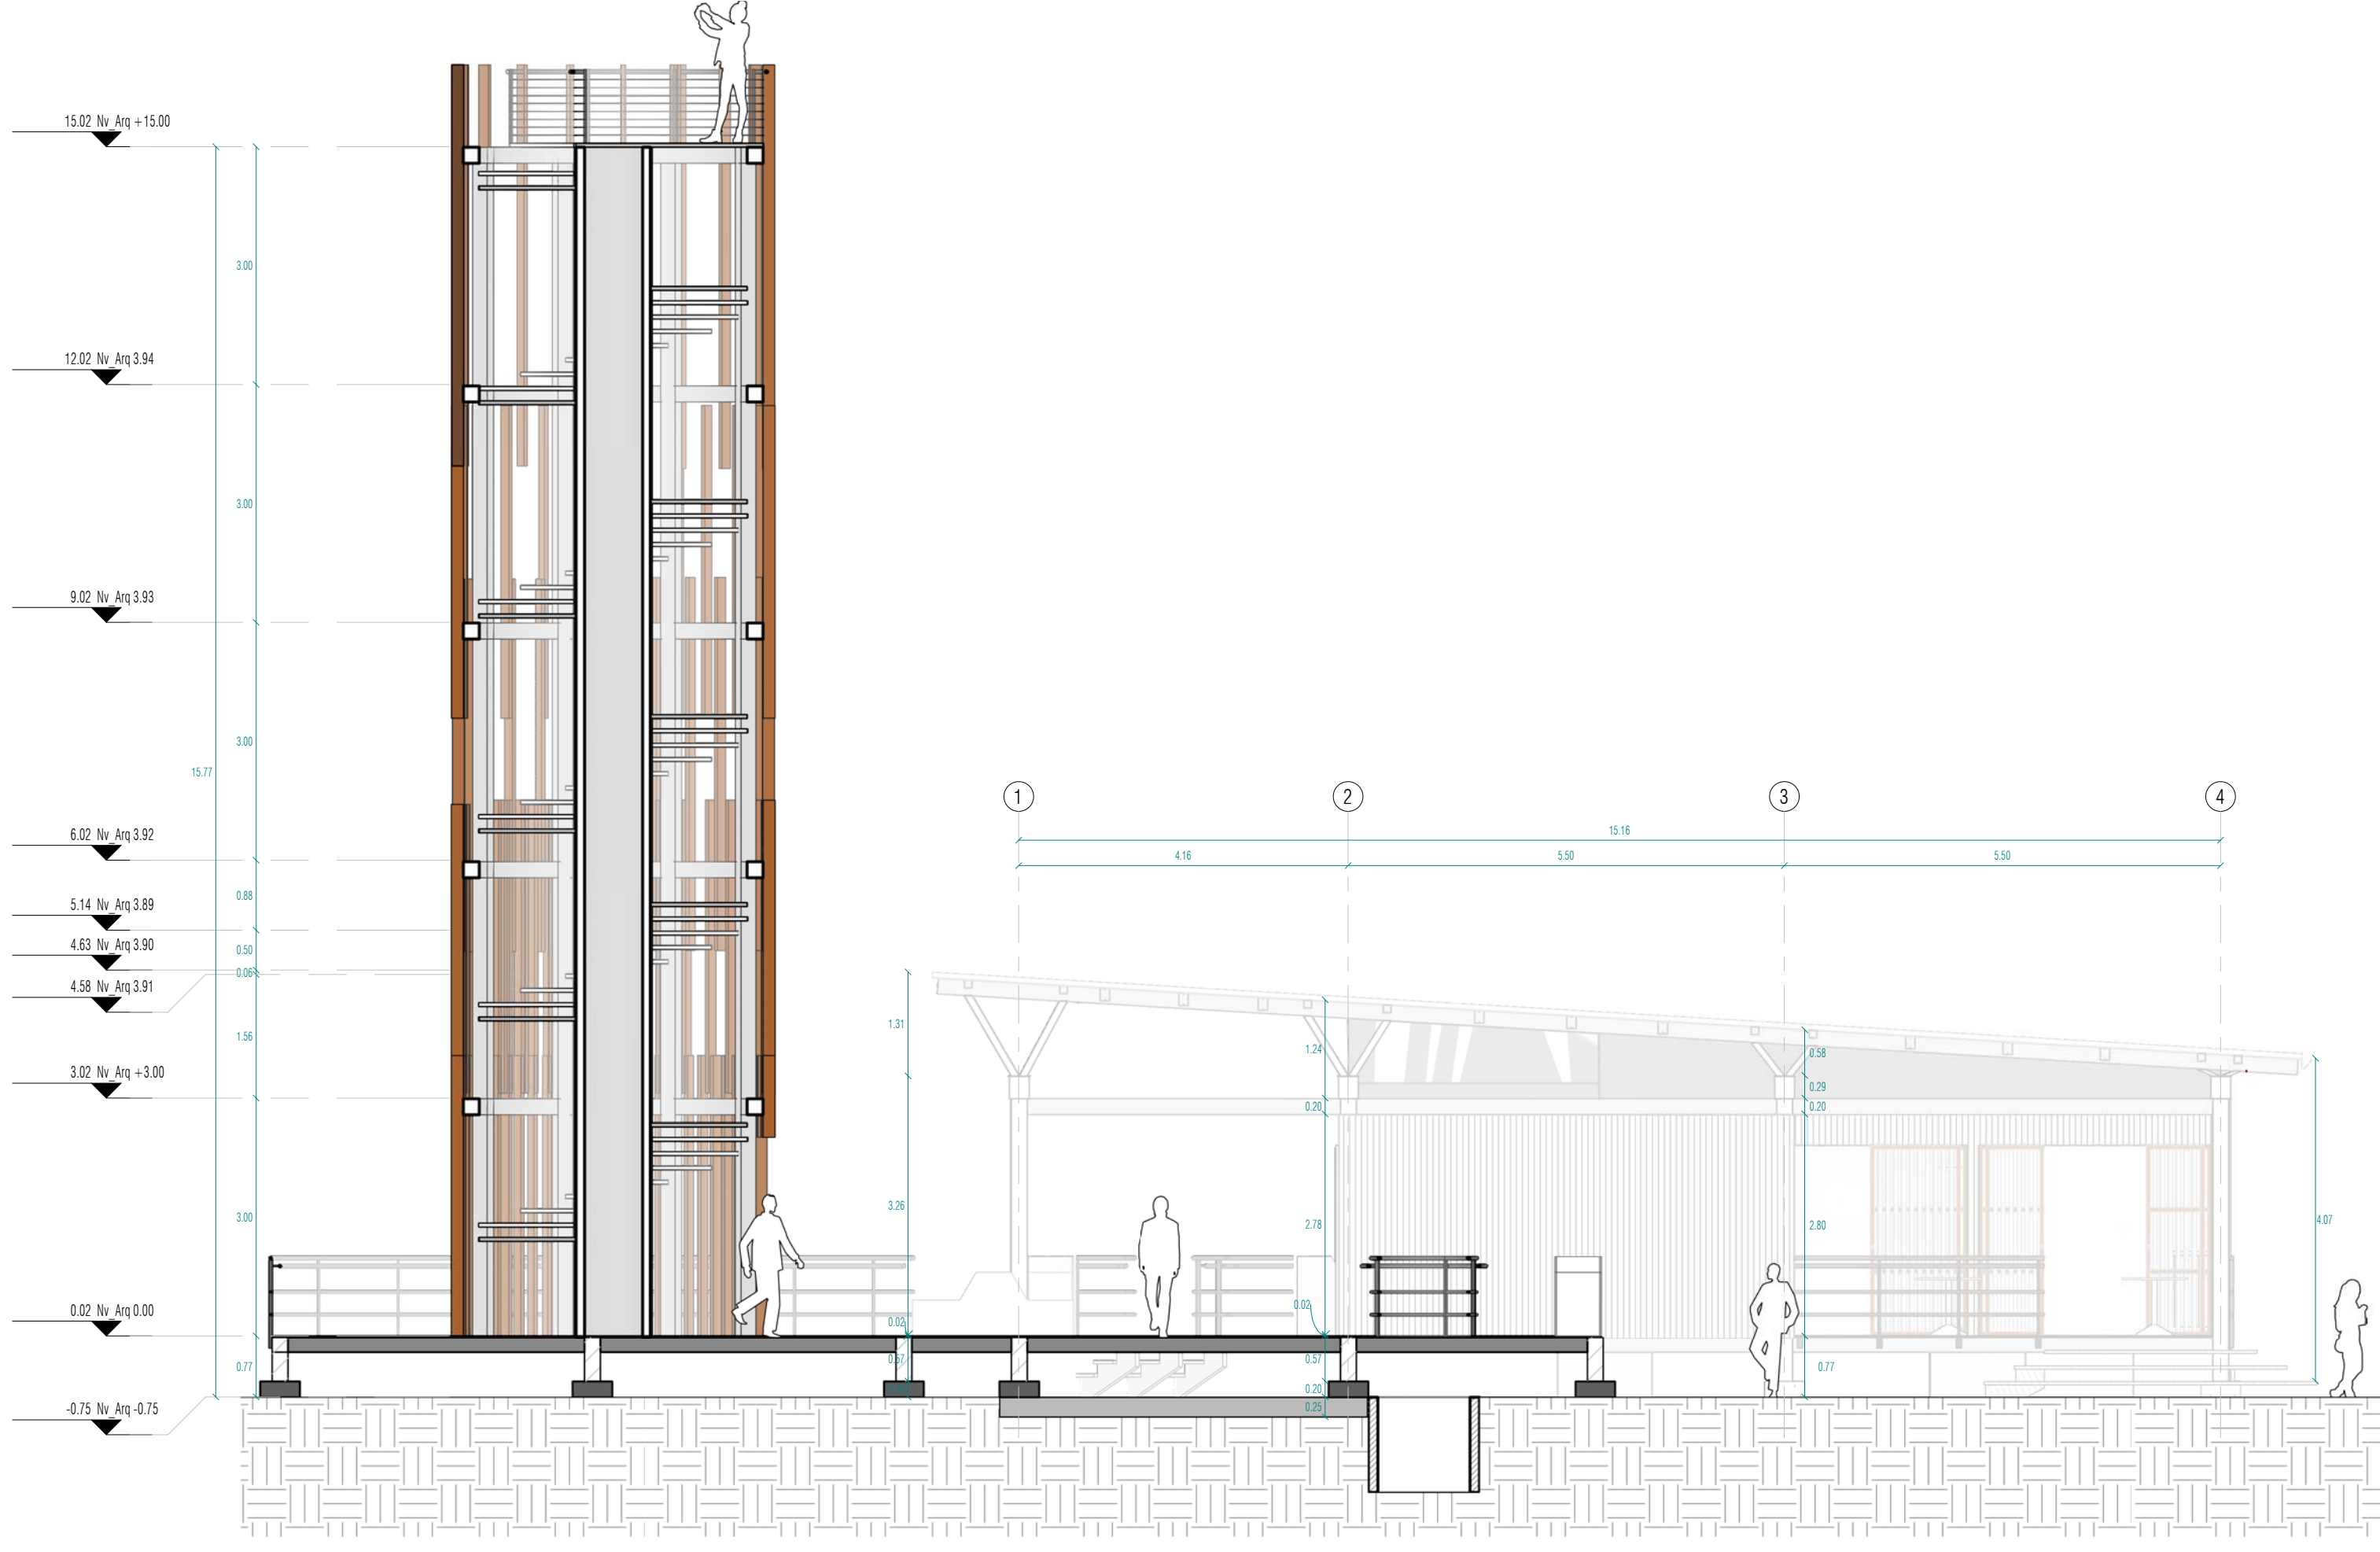

Sección E-E
1:75



Sección F-F
1:75

PLANO: CERR_PL_ARQ_006

ENTREGA:



Parques Nacionales Naturales de Colombia
Calle 74 no 11 - 81 Bogotá D.C. Colombia

CONTRATO:
KFW-CCON-005 DE 2023

PROYECTO:
SERVICIOS DE CONSULTORÍA PARA LA REALIZACIÓN DE ESTUDIOS Y DISEÑOS PARA LAS ÁREAS PROTEGIDAS DE LA DIRECCIÓN TERRITORIAL ORINOQUIA.

CONSULTOR:
ARQUITECTURA MÁS VERDE S.A.S
NIT 901.574.428-1



ARQUITECTURA MÁS VERDE
Calle 143 N° 47 - 60 Piso 3 Bogotá | Tel.
(+57) 321 401.52.71
E-mail: direccion@arquitecturamasverde.com

PROFESIONALES RESPONSABLES:
REPRESENTANTE LEGAL
PAOLA CÁRDENAS CHÁVEZ
C.C. 82.455.608
DIRECTOR DE CONSULTORÍA
M.P. ARQ. DAVID PERICO AGUDELO
M.P. A25032002.79945861

SUPERVISIÓN:
PARQUE NACIONALES NATURALES DE COLOMBIA

GRUPO DE INFRAESTRUCTURA
SUBDIRECCIÓN ADMINISTRATIVA Y FINANCIERA

REALIZÓ
ARQ. DAVID PERICO AGUDELO
M.P. A25032002.79945861

REVISÓ
ARQ. CARLOS PINZÓN BARCOS
M.P. 29700-11775

CONTROL DE CAMBIOS:

REV	MODIFICACIÓN	FECHA
V0	ESQUEMA BÁSICO	19/03/24
V1	ANTEPROYECTO	03/04/24
V2	ANTEPROYECTO	18/04/24
V0	ANTEPROYECTO	25/04/24
V0	PROYECTO ARQUITECTÓNICO	14/06/24

CENTRO DE INTERPRETACIÓN
AMBIENTAL CERRILLO

CONTENIDO:
- SECCIÓN D-D
- SECCIÓN E-E
- SECCIÓN F-F

OBSERVACIONES:

ESCALA:
INDICADA EN EL PLANO

FECHA:
14/06/2024

Todas las Medidas deberán ser:
Rectificadas en Otro, Cuenta y Riesgo de Cade uno de los Contratistas.

PLANCHA No. DE:

ENTREGA:

PLANO: CERR_PL_ARQ_006

ARCHIVO: