


Detalle escalera 3  
1:25

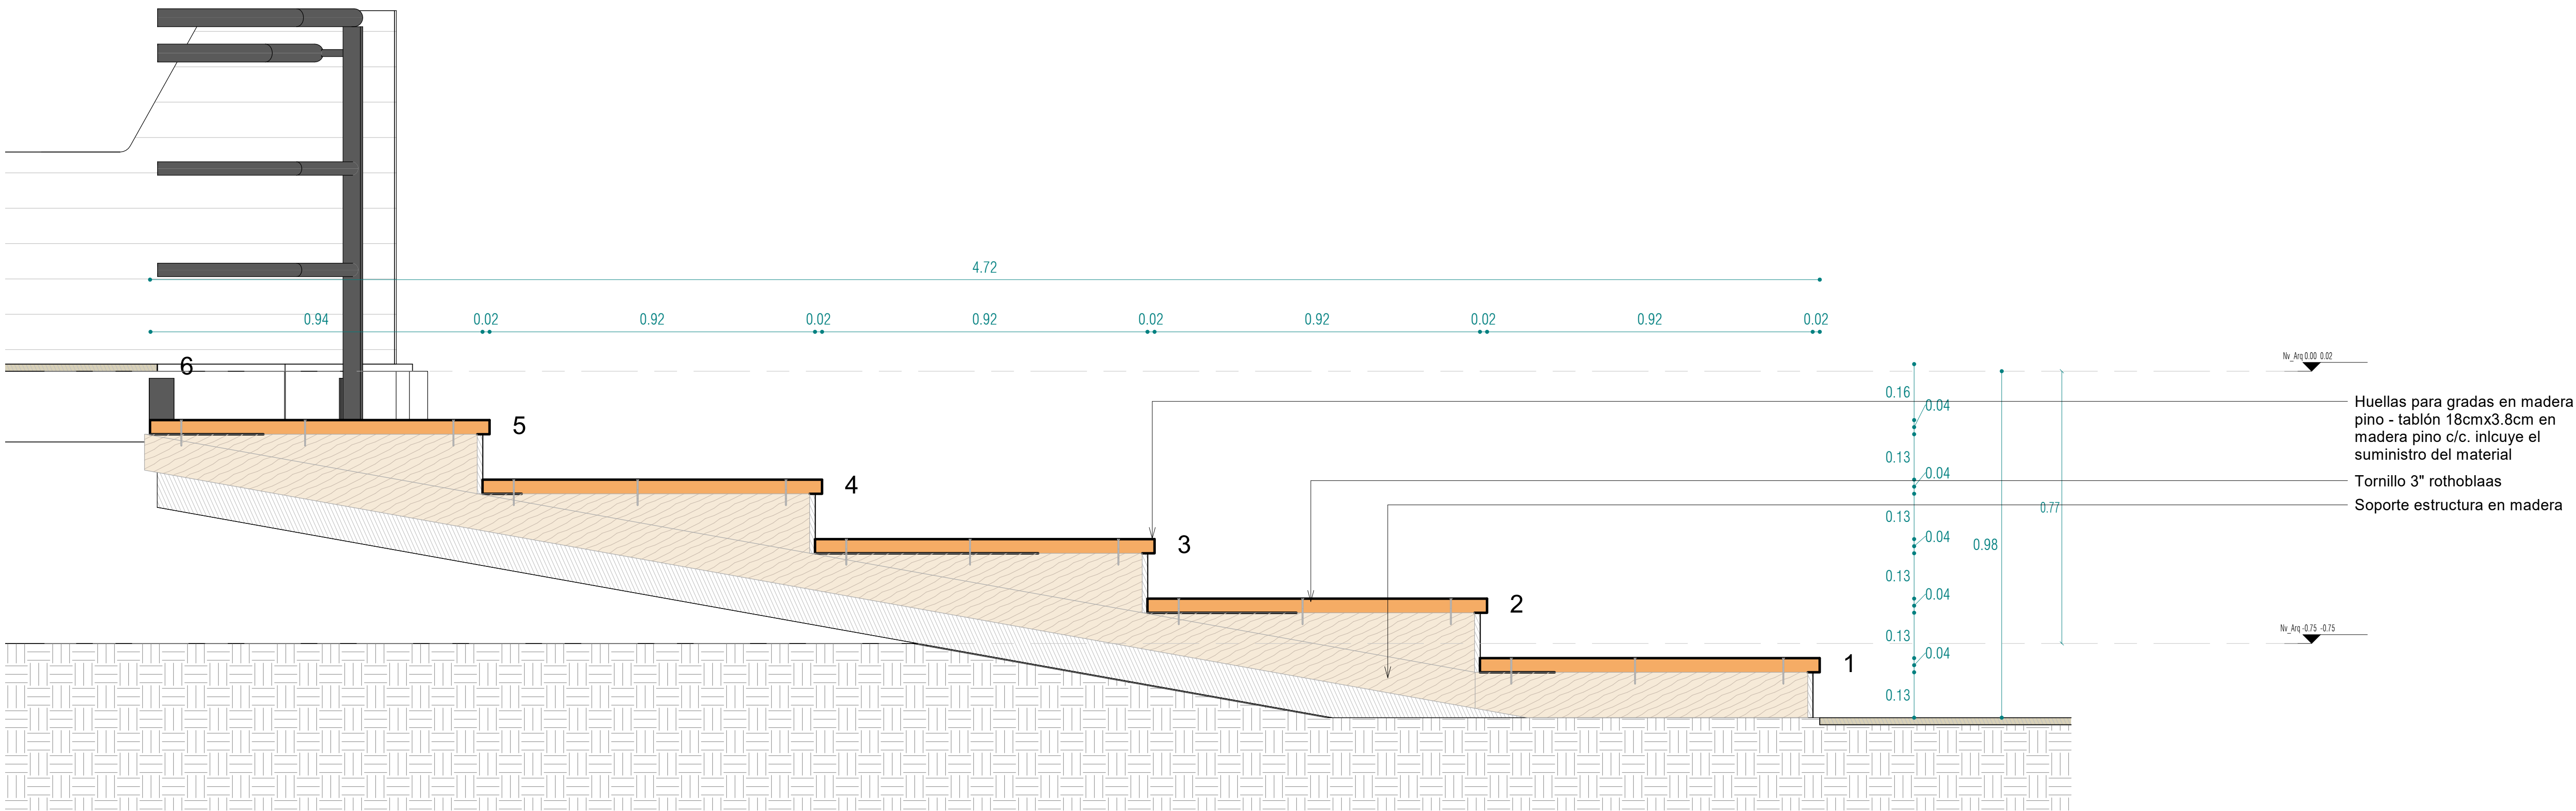

Corte Detalle escalera 3  
1:10

PLANO: CERR\_PL\_ARQ\_019

ENTREGA:



Parques Nacionales Naturales de Colombia  
Calle 74 no 11 - 81 Bogotá D.C. Colombia

CONTRATO:  
KFW-CCON-005 DE 2023

PROYECTO:  
SERVICIOS DE CONSULTORÍA PARA LA REALIZACIÓN DE  
ESTUDIOS Y DISEÑOS PARA LAS ÁREAS PROTEGIDAS DE  
LA DIRECCIÓN TERRITORIAL ORINOQUIA.

CONSULTOR:  
ARQUITECTURA MÁS VERDE S.A.S  
NIT 901.574.428-1



ARQUITECTURA MÁS VERDE  
Calle 143 N° 47 - 60 Piso 3 Bogotá | Tel.  
(+57) 321 401.52.71  
E-mail: direccion@arquitecturamasverde.com

PROFESIONALES RESPONSABLES:

REPRESENTANTE LEGAL  
PAOLA CÁRDENAS CHÁVEZ  
C.C. 82.455.608

DIRECTOR DE CONSULTORÍA  
M.P. ARQ. DAVID PERICO AGUDELO  
M.P. A25032002.79945861

SUPERVISIÓN:

PARQUE NACIONALES NATURALES DE COLOMBIA

GRUPO DE INFRAESTRUCTURA  
SUBDIRECCIÓN ADMINISTRATIVA Y FINANCIERA

REALIZÓ

DIRECTOR DE CONSULTORÍA

ARQ.  
DAVID PERICO AGUDELO  
M.P. A25032002.79945861

REVISÓ

SUPERVISOR

ARQ.  
CARLOS PINZÓN BARCOS  
M.P. 29700-11775

CONTROL DE CAMBIOS:

REV	MODIFICACIÓN	FECHA
V0	ESQUEMA BÁSICO	19/03/24
V1	ANTEPROYECTO	03/04/24
V2	ANTEPROYECTO	18/04/24
V0	ANTEPROYECTO	25/04/24
V0	PROYECTO ARQUITECTÓNICO	14/06/24

CENTRO DE INTERPRETACIÓN  
AMBIENTAL CERRILLO

CONTENIDO:

-DETALLE ESCALERAS

OBSERVACIONES:

ESCALA:  
INDICADA EN EL PLANO

FECHA:  
14/06/2024

Todas las Medidas deberán ser:  
Rectificadas en Odra, Cuenta y Riesgo de Cade uno de los Contratistas.

PLANCHA No.

DE:

ENTREGA:

PLANO:  
CERR\_PL\_ARQ\_019

ARCHIVO: